
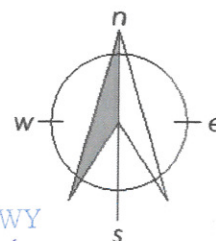
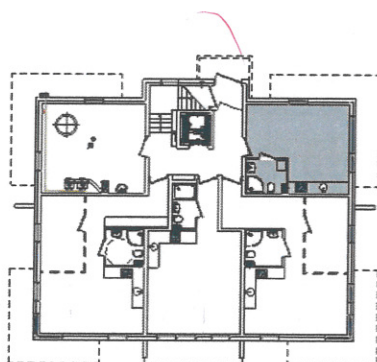


LOKAL A1 - $P_u = 26,33 \text{ m}^2$

26,30

Parter
skala 1:100

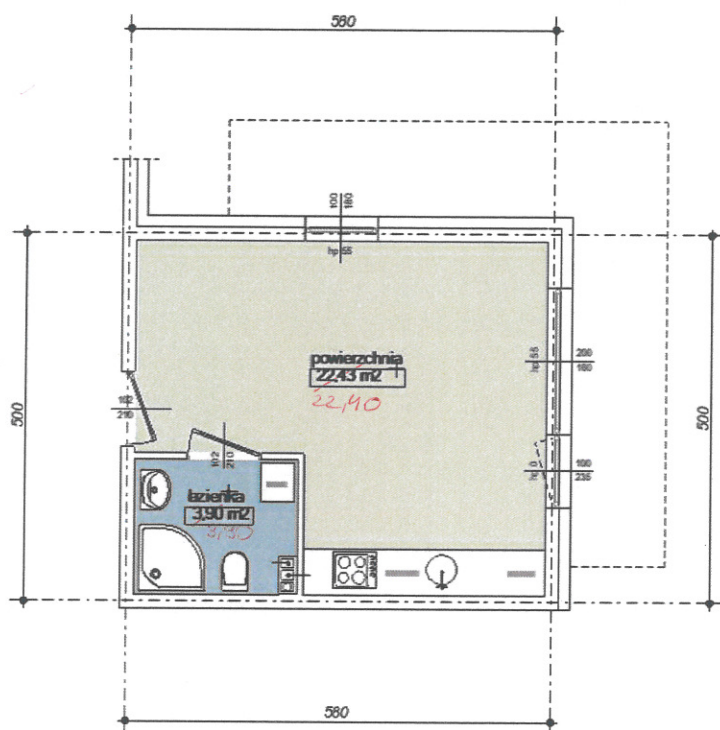

KIEROWNIK BUDOWY

Wojciech Wójcik
mgr inż. Budowlany
opr. bud. WAM/0213/OWOK/17

UWAGA: KARTA NINIEJSZA POKAZUJE UKŁAD FUNKCJONALNY WNETRZ.ZASTRZEGA SIĘ MOŻLIWOŚĆ WPROWADZENIA NIEWIELKICH ZMIAN Z PRZYCZYŃ TECHNICZNYCH