
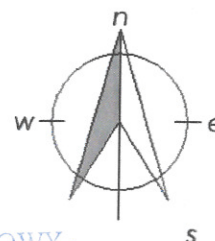
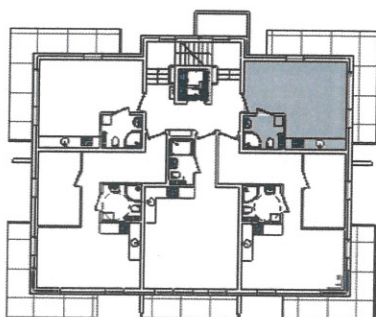


LOKAL A10 - $P_u = 26,15 \text{ m}^2$

25,33

2-e Piętro
skala 1:100

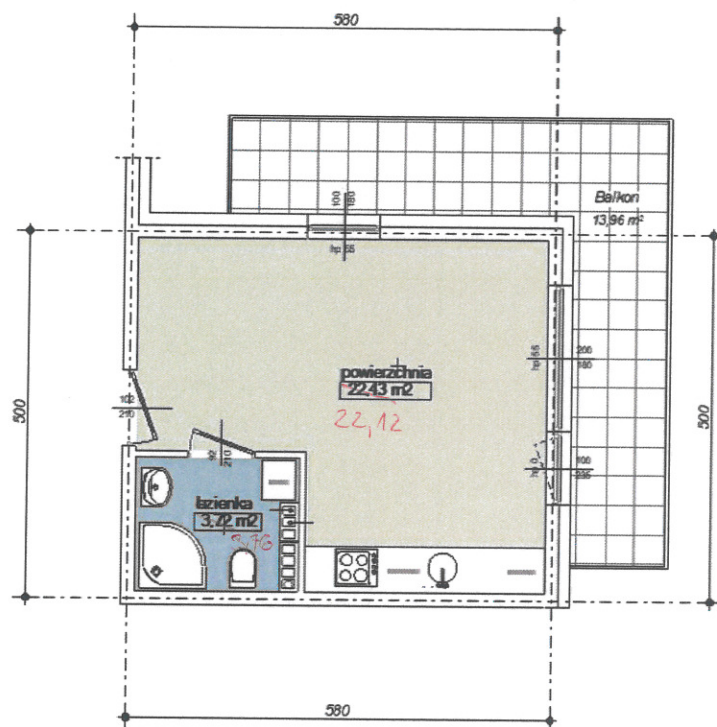

KIEROWNIK BUDOWY

[Signature]
mgr inż. Elżbieta Kucharska
upr. bud. WAM/0213/OWOK/17

UWAGA: KARTA NINIEJSZA POKAZUJE UKŁAD FUNKCJONALNY WNĘTRZ. ZASTRZEGA SIĘ MOŻLIWOŚĆ WPROWADZENIA NIEWIELKICH ZMIAN Z PRZYCZYN TECHNICZNYCH