
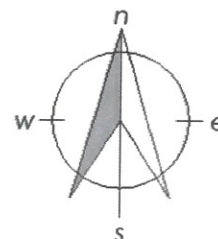
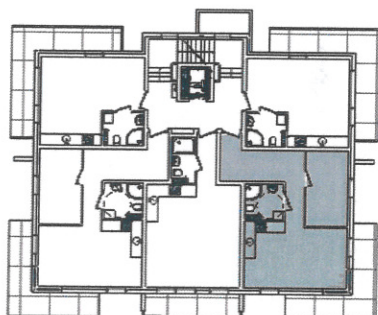


LOKAL A11 - $P_u = 44,02 \text{ m}^2$

43,28

2-e Piętro
skala 1:100

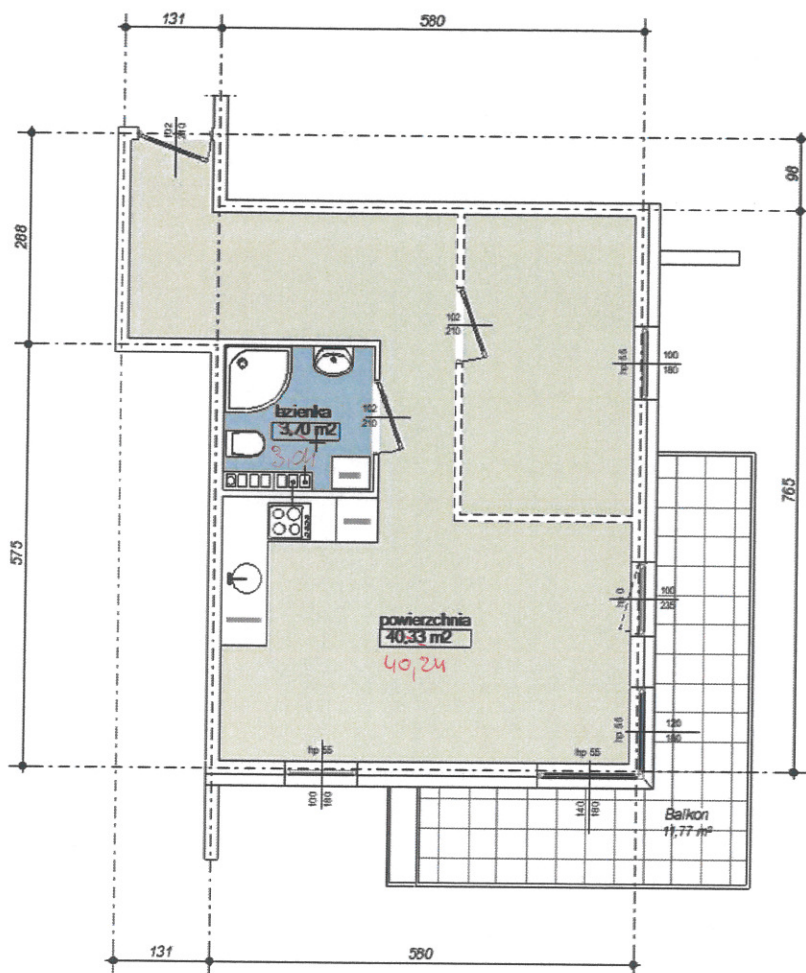

KIEROWNIK BUDOWY

[Signature]
mgr inż. Jolanta Chmielewska
upr. bud. WAM/0213/OWOK/17

UWAGA: KARTA NINIEJSZA POKAZUJE UKŁAD FUNKCJONALNY WNIĘTRZNY STRZEŻA SIĘ MOŻLIWOŚĆ WPROWADZENIA NIEWIELKICH ZMIAN Z PRZYCYN TECHNICZNYCH