

nowa inwestycja

"Turystyczna 44"

Sobieszewo






elzambud

biuro sprzedaży
www.elzambud.pl
tel. 501 78 26 74, (53) 257 88 28

LOKAL A12 - $P_u = 34,28 \text{ m}^2$

33,81

2-e Piętro
skala 1:100

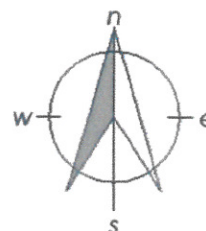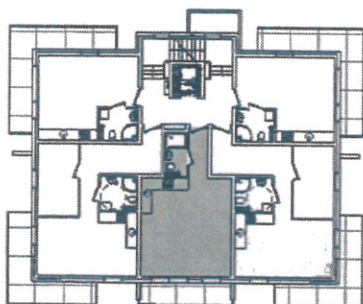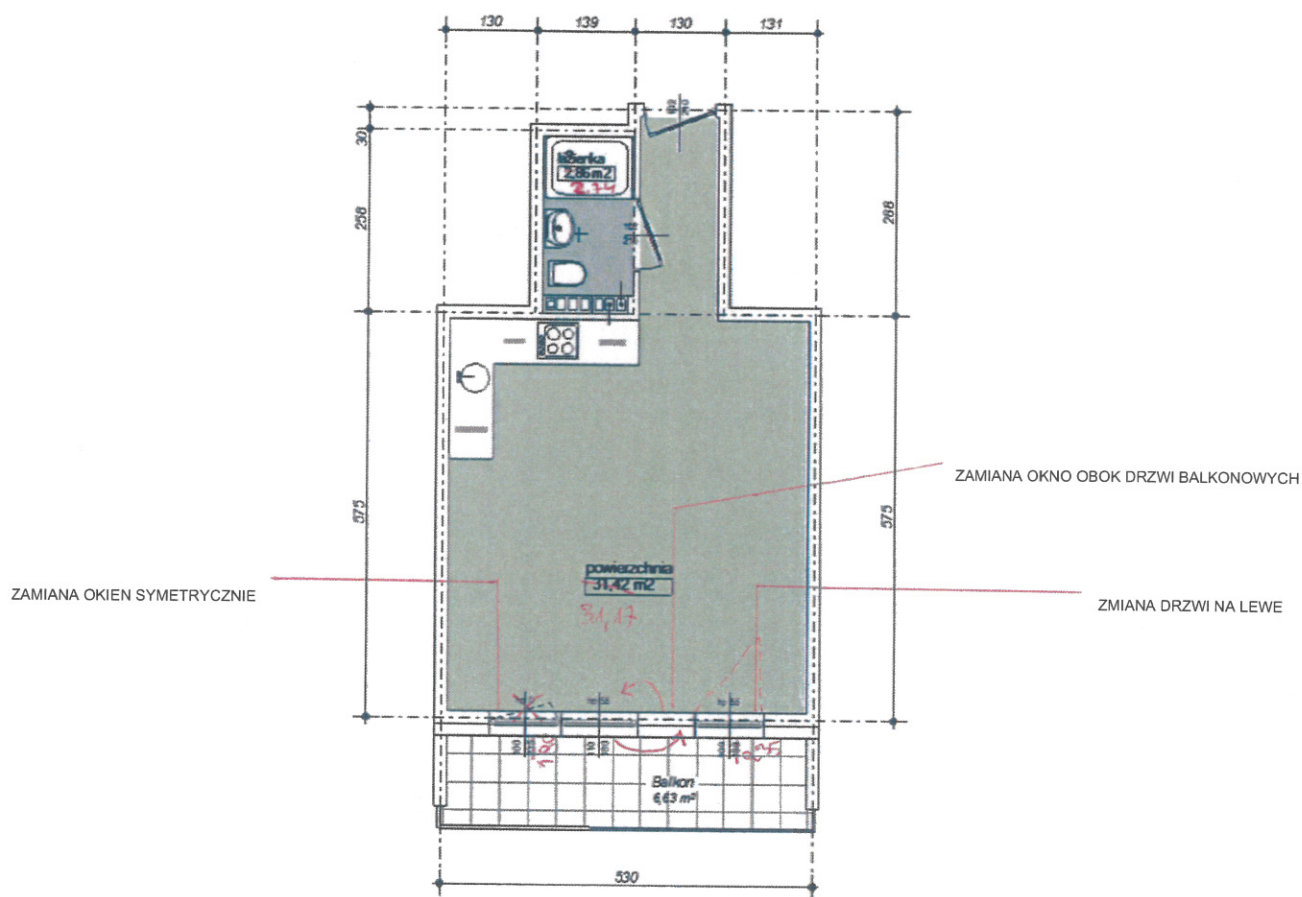

KIEROWNIK BUDOWY

Jerzy Nowak
mgr inż. architektura
upr. bud. WAM/0213/OWOK/17

UWAGA: KARTA NINIEJSZA POKAZUJE UKŁAD FUNKCJONALNY WNEŒR, ZASTRZEGA SIĘ MOŹLIWOŚĆ WPROWADZENIA NIEWIELKICH ZMIAN Z PRZYCZYNY TECHNICZNYCH