

nowa inwestycja

"Turystyczna 44"

Sobieszewo



elzambud

bureau sprzedawcy

www.elzambud.pl




tel. 011 82894 155/2378828

LOKAL A13 - $P_u = 44,00 \text{ m}^2$

43,60

2-e Piętro
skala 1:100

UWAGA: KARTA NINIEJSZA POKAZUJE UKŁAD FUNKCJONALNY WNIĘTRZ. ZASTRZEGA SIĘ MOŻLIWOŚĆ WPROWADZENIA NIEWIELKICH ZMIAN Z PRZYCZYŃ TECHNICZNYCH

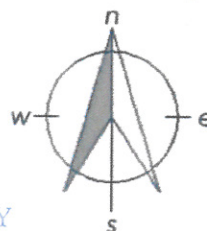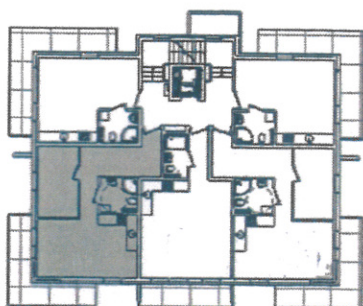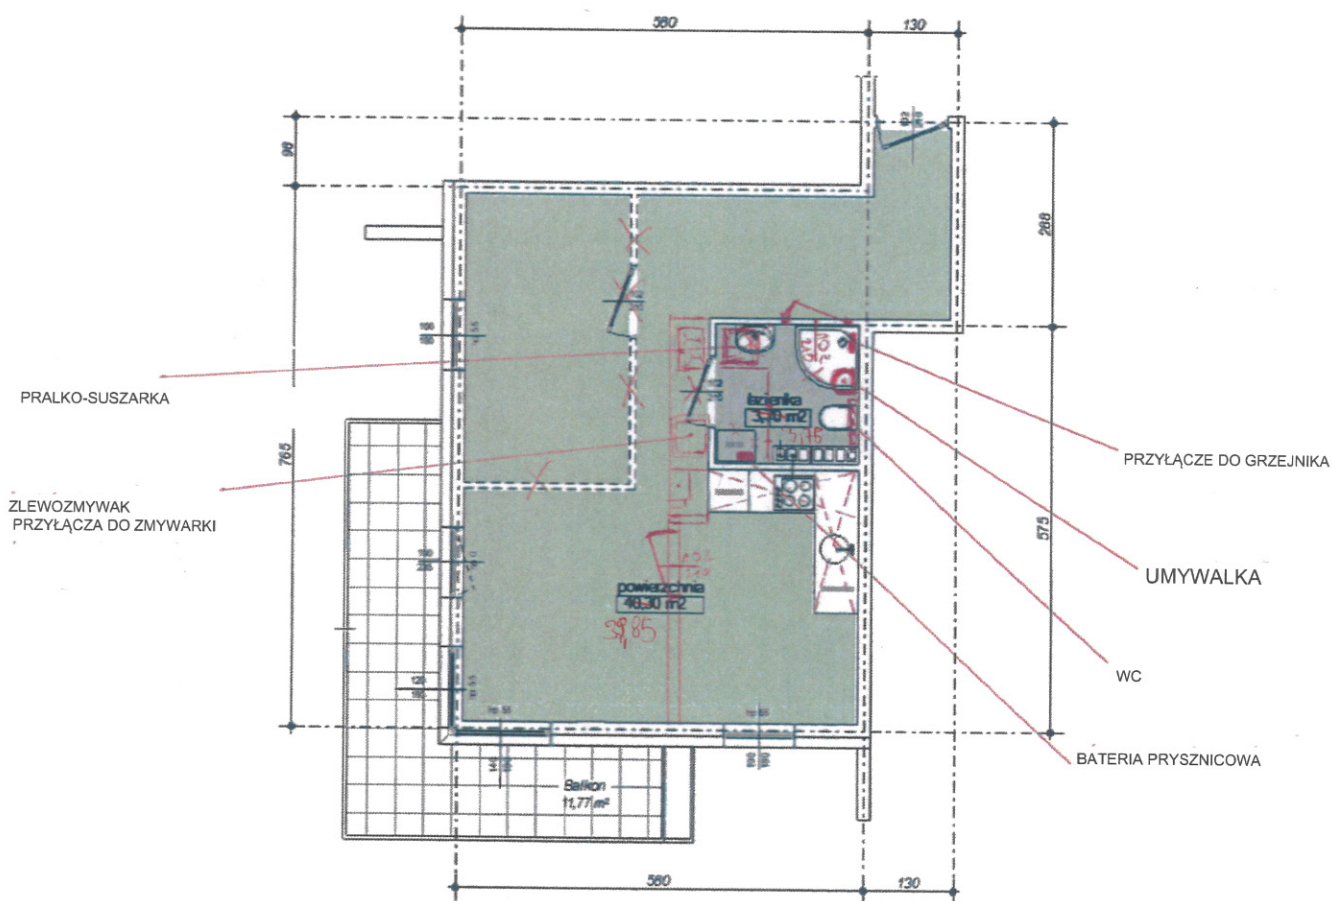

KIEROWNIK BUDOWY

Janusz Janowski
mgr inż. Janusz Janowski
upr. bud. WAM/0213/OWOK/17