
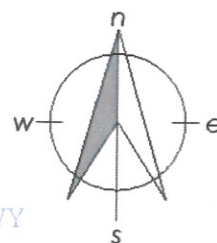
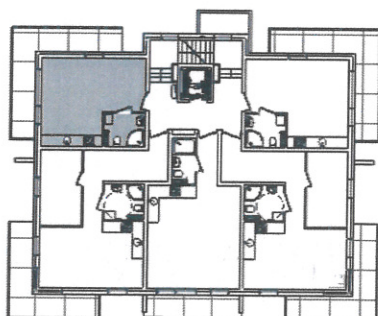


LOKAL A14 - $P_u = 26,12 \text{ m}^2$

25,96

2-e Piętro
skala 1:100

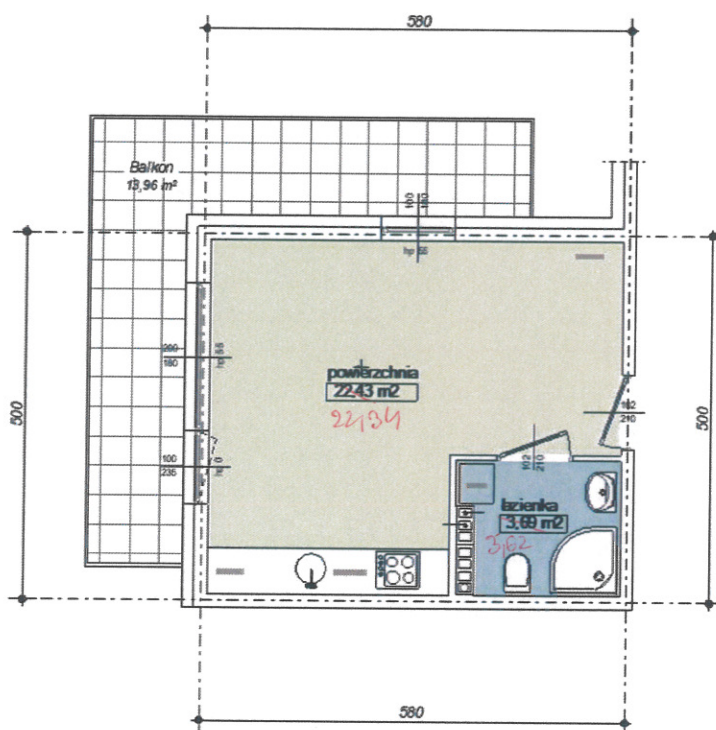

KIEROWNIK BUDOWY
Wojciech Lemaniowicz
mgr inż. Wojciech Lemaniowicz
upr. bud. WAM/0213/OW/OK/17

UWAGA: KARTA NINIEJSZA POKAZUJE UKŁAD FUNKCJONALNY WNETRZ. ZASTRZEGA SIĘ MOŻLIWOŚĆ WPROWADZENIA NIEWIELKICH ZMIAN I PRZYZYCZYN TECHNICZNYCH