
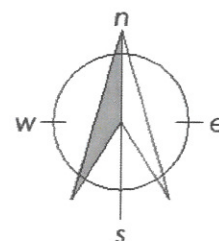
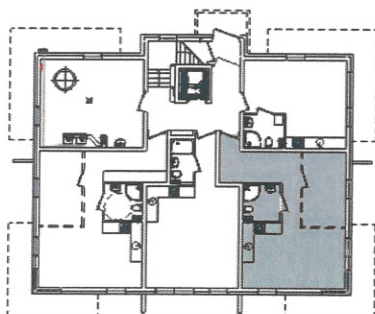


LOKAL A2 - $P_u = 44,20 \text{ m}^2$

43,07

Parter
skala 1:100

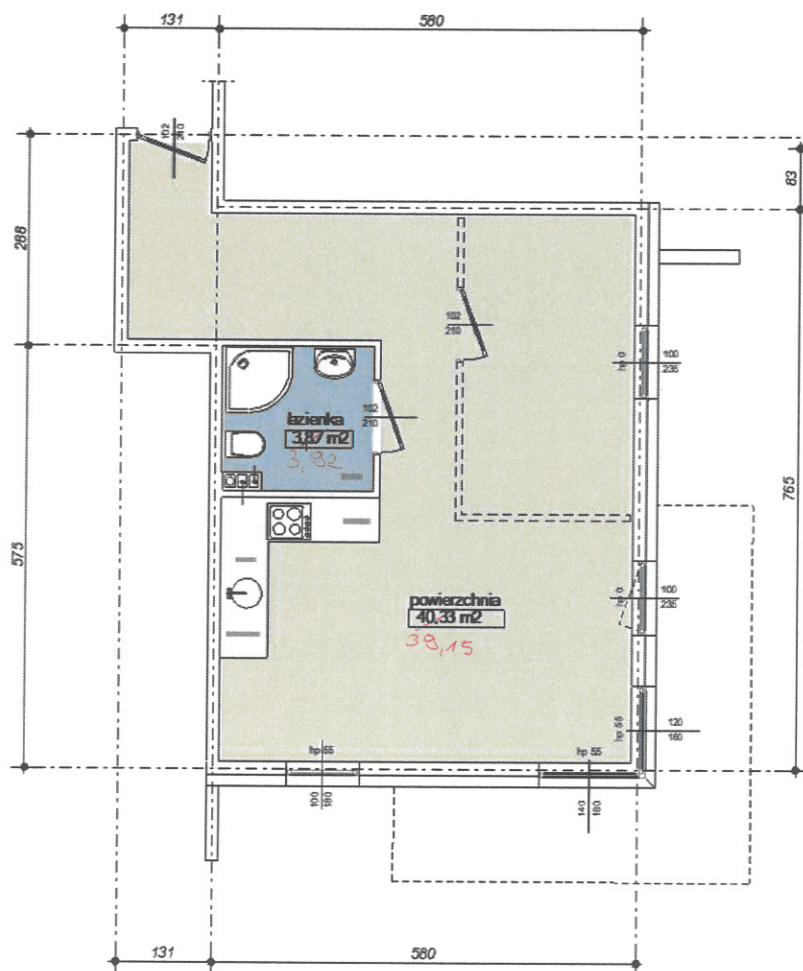

KIEROWNIK BUDOWY

mgr inż. *[Signature]*
upr. bud. WAM/0213/OWOK/17

UWAGA: KARTA NINIEJSZA POKAZUJE UKŁAD FUNKCJONALNY WNIĘTRZ. ZASTRZEGA SIĘ MOŻLIWOŚĆ WPROWADZENIA NIEWIELKICH ZMIAN Z PRZYCZYŃ TECHNICZNYCH