
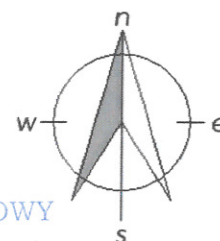
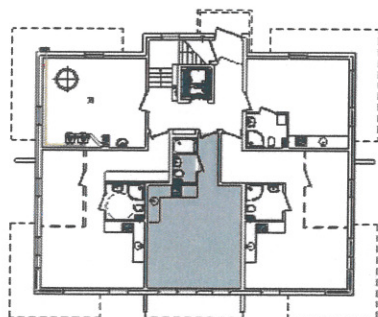


LOKAL A3 -  $P_u = 34,48 \text{ m}^2$

33,89

Parter  
skala 1:100

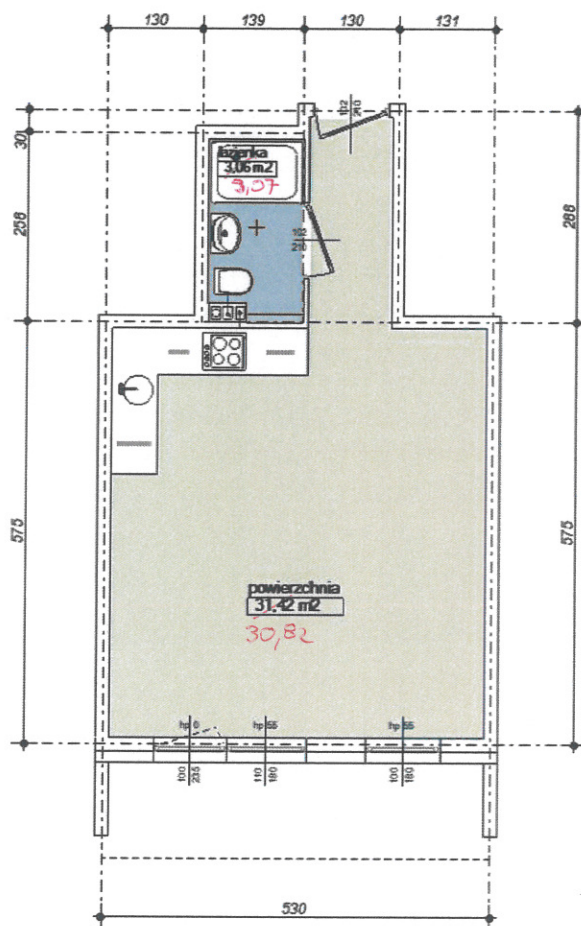

KIEROWNIK BUDOWY

mgr inż. Paweł Lemańczyk  
upr. bud. WAM/0213/OWOK/17