
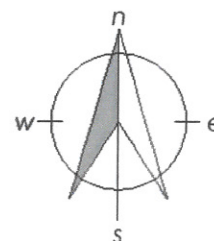
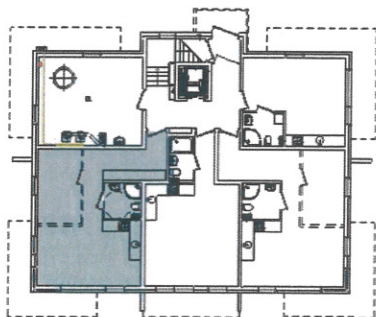


LOKAL A4 - $P_u = 44,18 \text{ m}^2$

43,62

Parter
skala 1:100

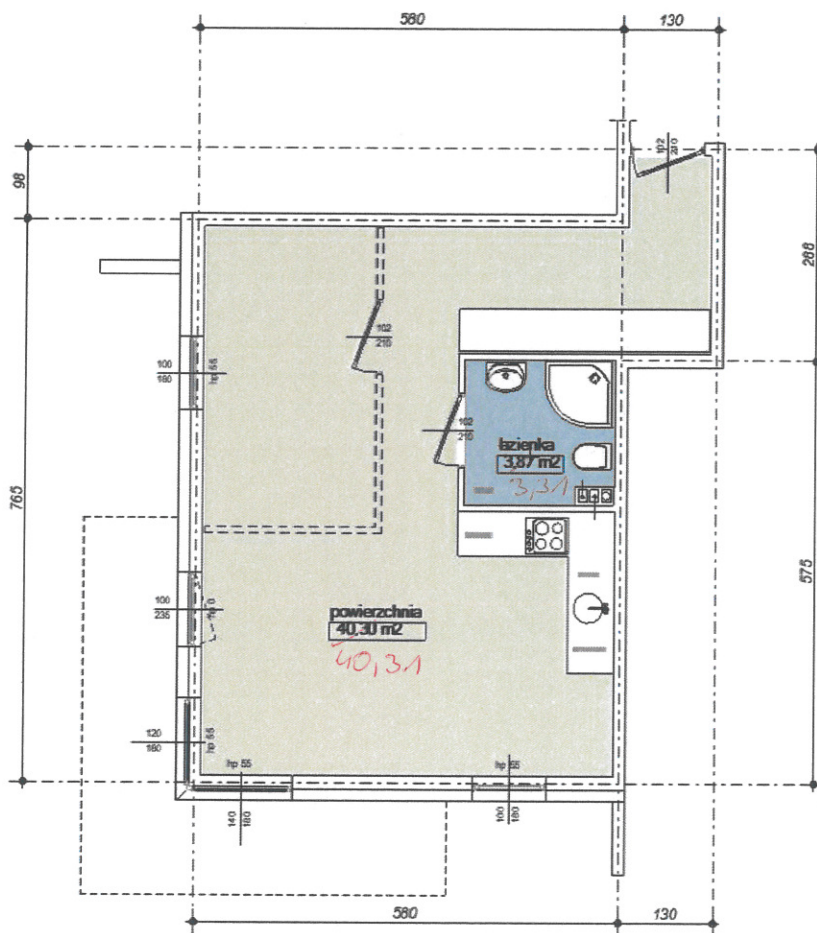

KIEROWNIK BUDOWY

Komarovskii
mgr inż. Roman Komarovskii
upr. bud. WAM/0213/OWOK/17

Punkt aktywny

Warstwa: Warstwa ARCHICADA
Status przebudowy: Istniejące

MAZUR STUDIO PROJEKTOWE

80-283 Gdańsk ul. Żacza 18 tel/fax 583480212 email: archmazur@op.pl

UWAGA: KARTA NINIEJSZA POKAZUJE UKŁAD FUNKCJONALNY WNĘTRZ, ZA STRZEGĄ SIĘ MOŻLIWOŚĆ WPROWADZENIA NIEWIELKICH ZMIAN Z PRZYCZYN TECHNICZNYCH