
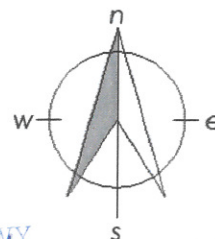
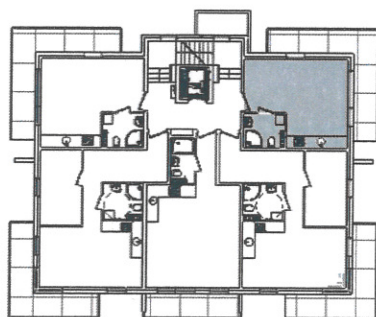


LOKAL A5 - $P_u = 26,23 \text{ m}^2$

26,14

1-e Piętro
skala 1:100

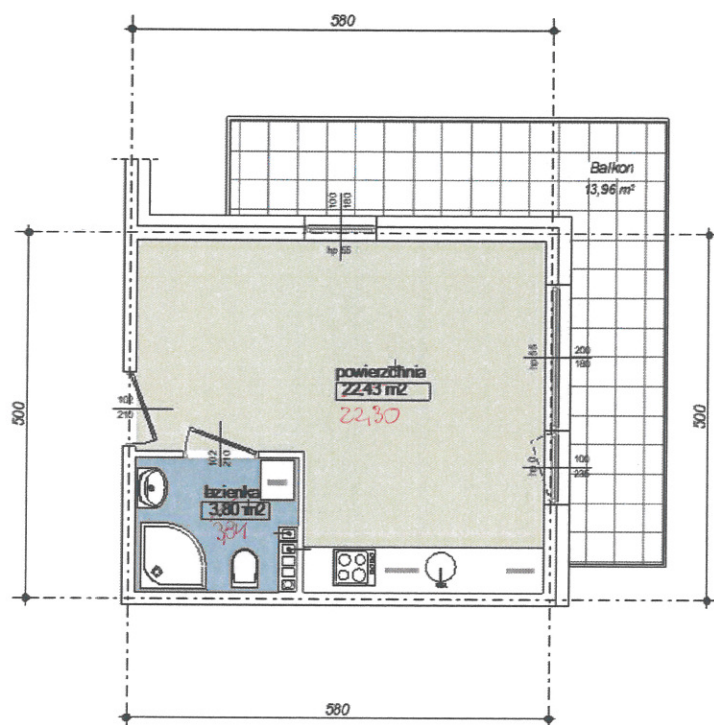

KIEROWNIK BUDOWY

[Signature]
mgr inż. Piotr M. Kowalski
upr. bud. WAM/0213/OWOK/17