
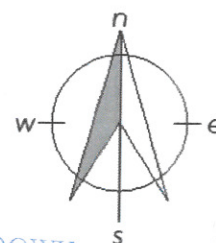
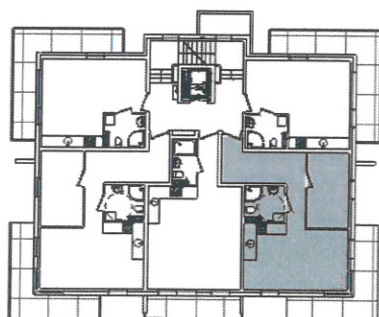


LOKAL A6 - $P_u = 44,09 \text{ m}^2$

43,44

1-e Piętro
skala 1:100

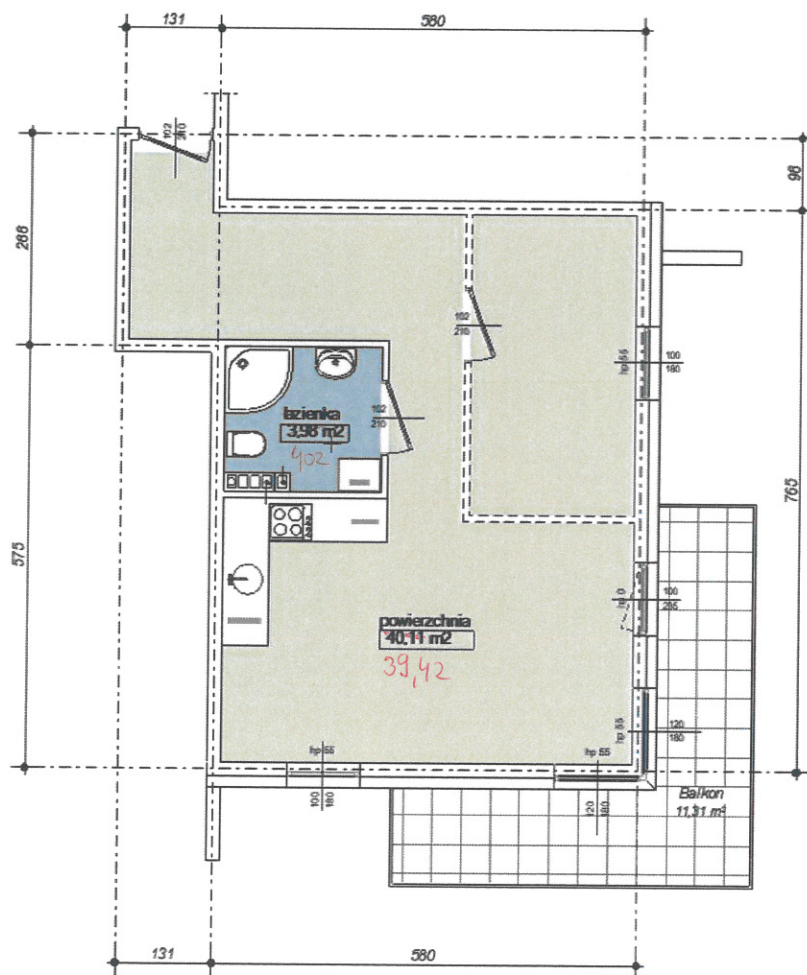

KIEROWNIK BUDOWY

Maciej Pająk
upr. bud. WAM/0213/OWOK/17

UWAGA: KARTA NINIEJSZA POKAZUJE UKŁAD FUNKCJONALNY WNIĘTRZ. ZASTRZEGA SIĘ MOŻLIWOŚĆ WPROWADZENIA NIEWIELKICH ZMIAN Z PRZYCZYN TECHNICZNYCH