

nowa inwestycja

"Turystyczna 44"

Sobieszewo



elzambud

biuro architekta

www.elzambud.pl

tel. 60 1782894 1551 2378828

LOKAL A7 - $P_u = 34,38 \text{ m}^2$




34,18

1-e Piętro
skala 1:100

UWAGA: KARTA NINIEJSZA POKAZUJE UKŁAD FUNKCJONALNY WNETRZA. ZASTRZEGA SIĘ MOŻLIWOŚĆ WPROWADZENIA NIEWIELKICH ZMIAN Z PRZYCYN TECHNICZNYCH

PODMUROWANIE I ZMIANA OKNA NA
SYMETRYCZNIE DZIELONE

PRZENIESIENIE DRZWI I ZMIANA NA
LEWE

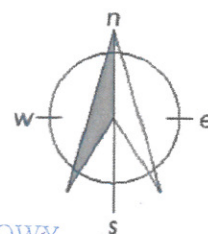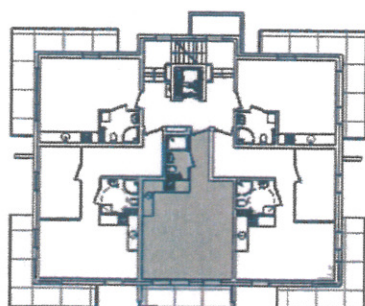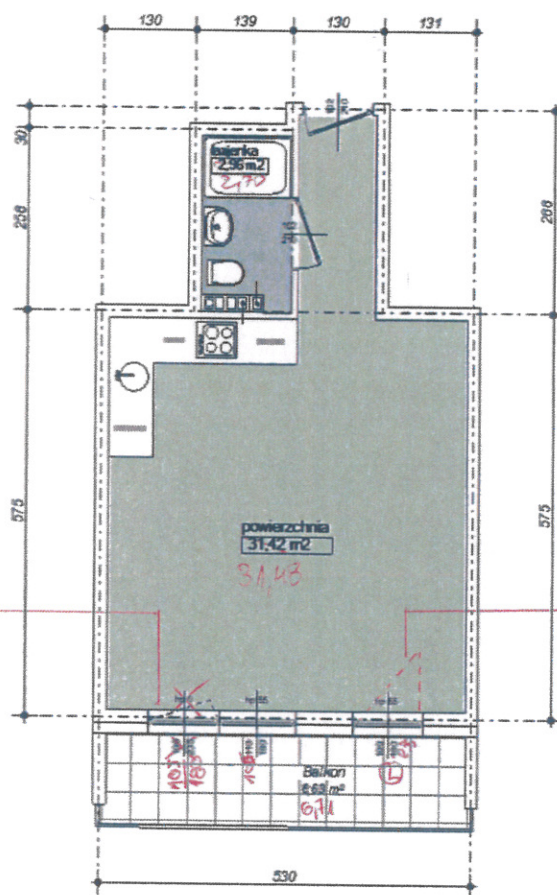

KIEROWNIK BUDOWY

[Signature]
mgr inż. Paweł Debiec
upr. bud. WAM/0213/OWOK/17