

nowa inwestycja

"Turystyczna 44"

Sobieszewo





elzambud

biuro projektowe
www.elzambud.pl
tel. 50 778 28 74 (55) 23 78 828

LOKAL A8 - $P_u = 44,06 \text{ m}^2$

43,5

1-e Piętro
skala 1:100

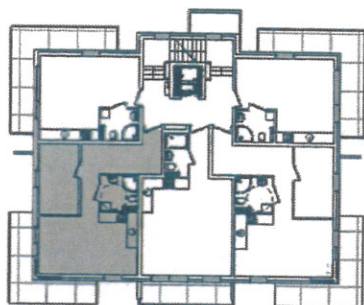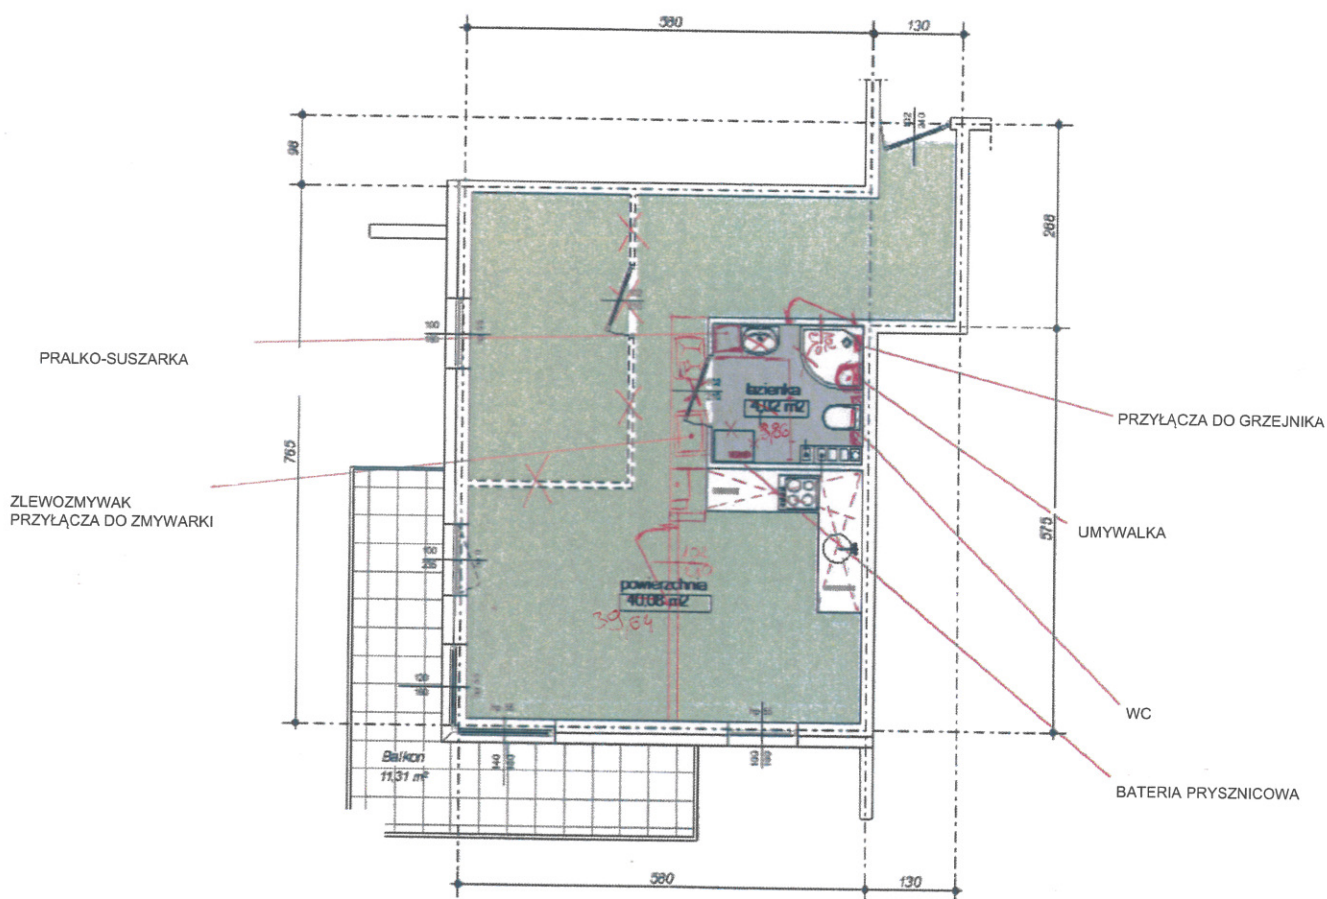

KIEROWNIK BUDOWY

Konarski
mgr inż. K. KONARSKI
upr. bud. WAM/0213/OWOK/17