
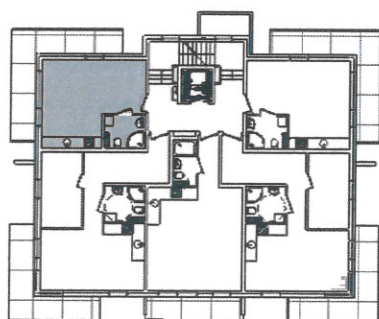


LOKAL A9 - $P_u = 26,21 \text{ m}^2$

26,00

1-e Piętro
skala 1:100

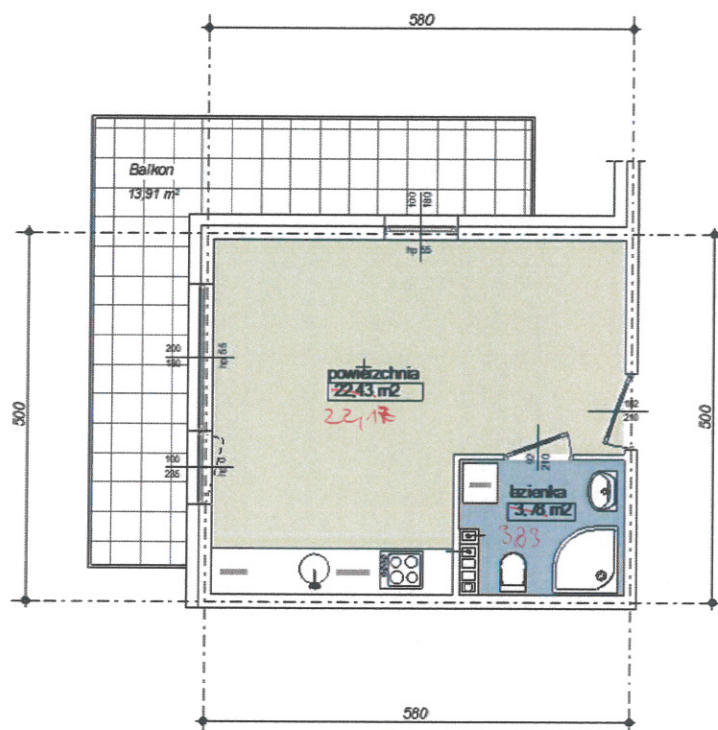

KIEROWNIK BUDOWY

Wojciech Lemanowicz
upr. bud. WAW/0213/OWO/17

UWAGA: KARTA NINIEJSZA POKAZUJE UKŁAD FUNKCJONALNY WNETRZ. ZASTRZEGA SIĘ MOŻLIWOŚĆ WPROWADZENIA NIEWIELKICH ZMIAN Z PRZYCZYNY TECHNICZNYCH