


LOKAL B1 - $P_u = 36,52 \text{ m}^2$



36,13

Parter
skala 1:100

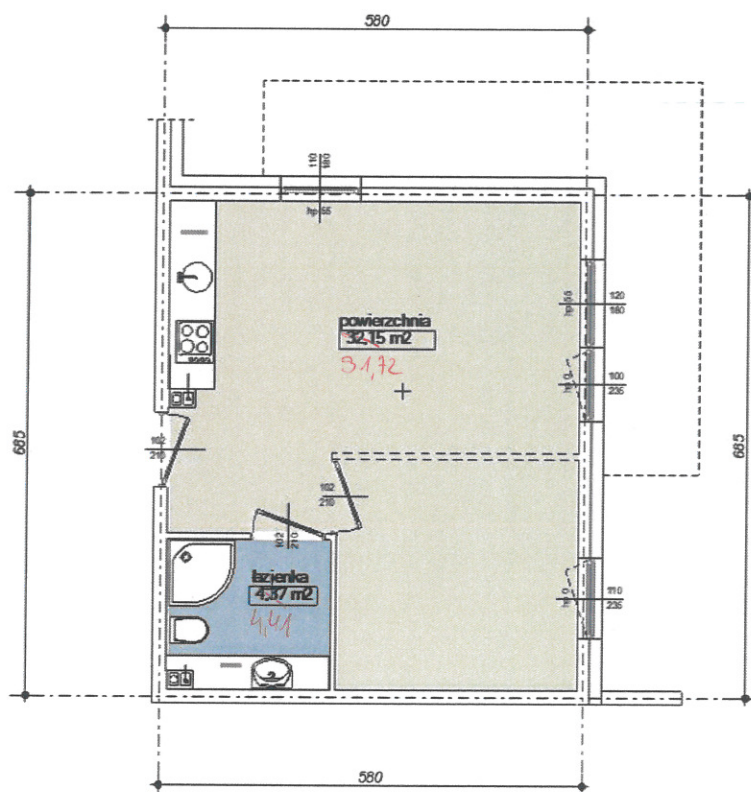

KIEROWNIK BUDOWY

Włodzisław
mgr inż. Paweł Włodzisławski
upr. bud. WAM/0213/OWOK/17

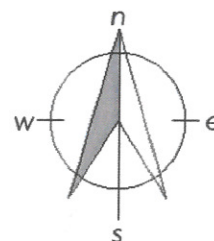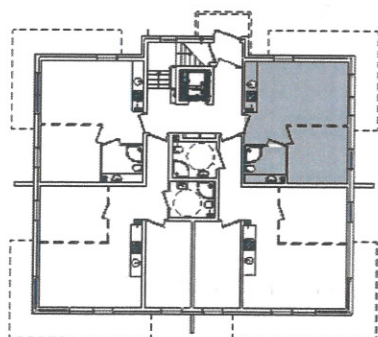

UWAGA: KARTA NINIEJSZA POKAZUJE UKŁAD FUNKCJONALNY WNETRZA. ZASTRZEGA SIĘ MOŻLIWOŚĆ WPROWADZENIA NIEWIELKICH ZMIAN Z PRZYZYNY TECHNICZNYCH