
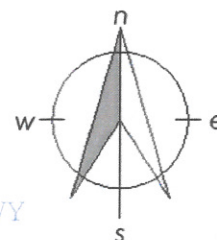
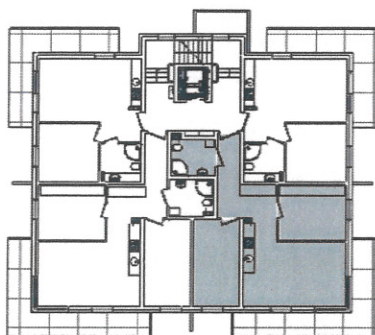


LOKAL B10 - $P_u = 58,89 \text{ m}^2$

57,87

2-e Piętro
skala 1:100

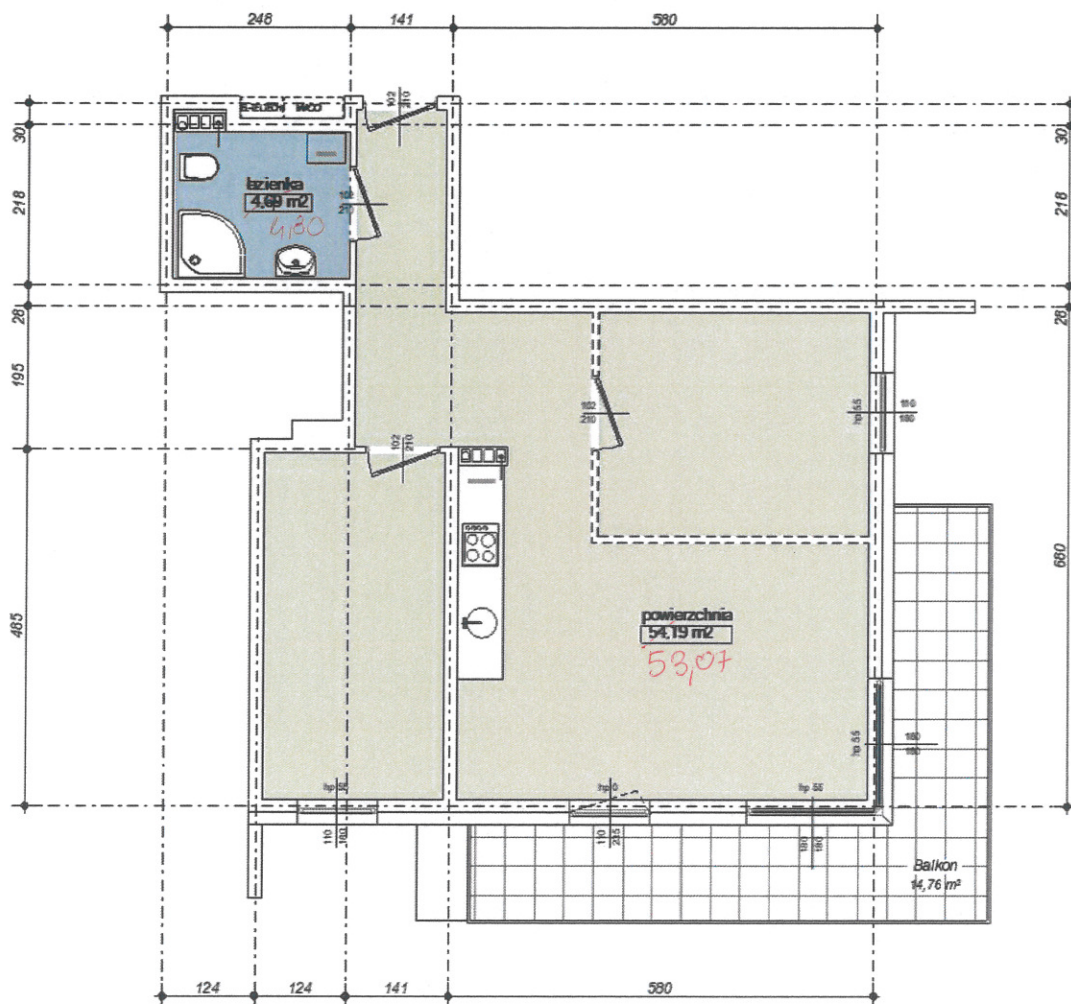

KIEROWNIK BUDOWY

Wojciech Wójcik
mgr inż. Wojciech Wójcik
upr. bud. WAM/0213/OWOK/17

UWAGA: KARTA NINIEJSZA POKAZUJE UKŁAD FUNKCJONALNY WNIĘTRZ. ZASTRZEGA SIĘ MOŻLIWOŚĆ WPROWADZENIA NIEWIELKICH ZMIAN Z PRZYCZYNN TECHNICZNYCH