


LOKAL B11 - $P_u = 58,72 \text{ m}^2$



57,63

2-e Piętro
skala 1:100

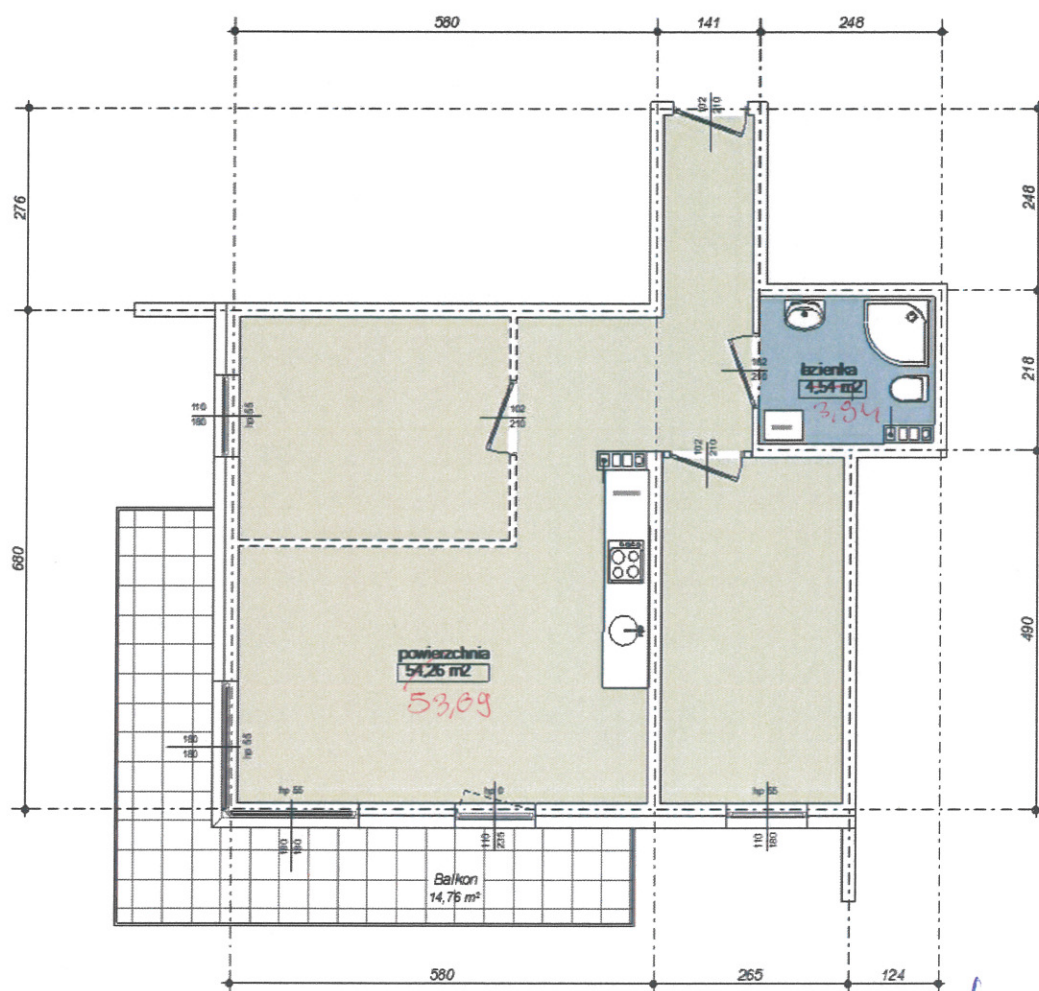

KIEROWNIK BUDOWY

Wanowicz
mgr inż. Paweł Wanowicz
upr. bud. WAM/0213/OWOK/17

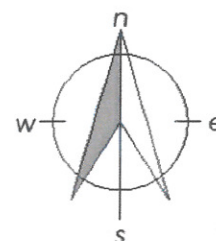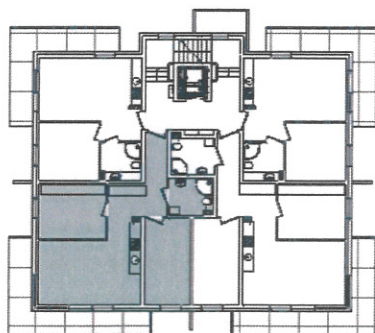

UWAGA: KARTA NINIEJSZA POKAZUJE UKŁAD FUNKCJONALNY WNĘTRZ ZASTRZEGA SIĘ MOŻLIWOŚĆ WPROWADZENIA NIEWIELKICH ZMIAN Z PRZYCZYNY TECHNICZNYCH