
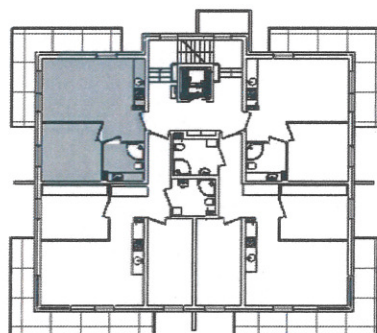


LOKAL B12 - $P_u = 36,37 \text{ m}^2$


36,03

2-e Piętro
skala 1:100

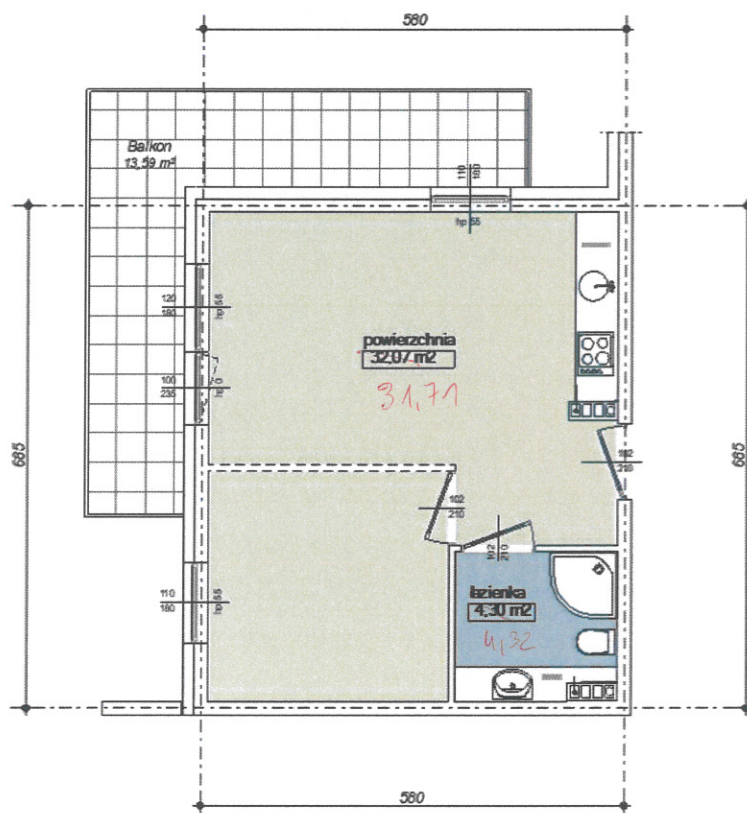

KIEROWNIK BUDOWY

[Signature]
mgr inż. Paweł Lemanowicz
upr. bud. WAM/0213/OWOK/17

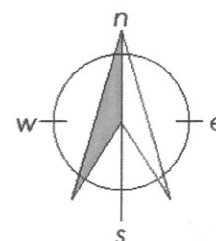

UWAGA: KARTA NINIEJSZA POKAZUJE UKŁAD FUNKCJONALNY WNIĘTRZ, ZASTRZEGA SIĘ MOŻLIWOŚĆ WPROWADZENIA NIEWIELKICH ZMIAN Z PRZYZYCZYN TECHNICZNYCH