
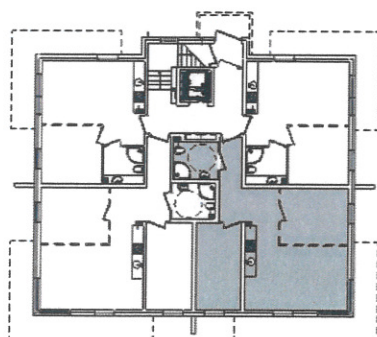


LOKAL B2 - $P_u = 58,98 \text{ m}^2$


58,25

Parter
skala 1:100

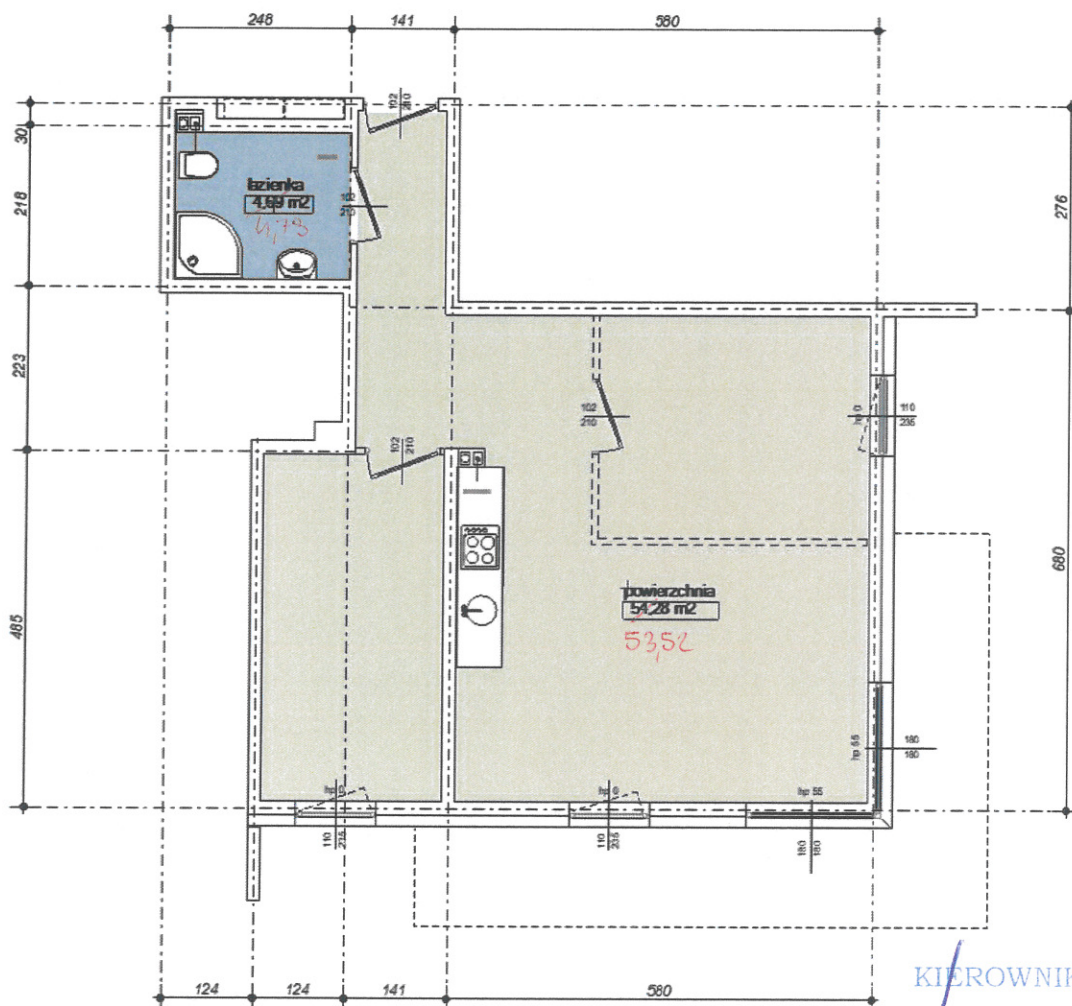

KIEROWNIK BUDOWY

[Signature]
mgr inż. Budowlany Michał Wójcik
upr. bud. WAM/0213/OWOK/17

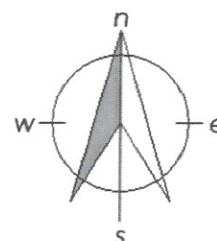

UWAGA: KARTA NINIEJSZA POKAZUJE UKŁAD FUNKCJONALNY WNIĘTRZ. ZASTRZEGA SIĘ MOŻLIWOŚĆ WPROWADZENIA NIEWIELKICH ZMIAN Z PRZYCZYN TECHNICZNYCH