
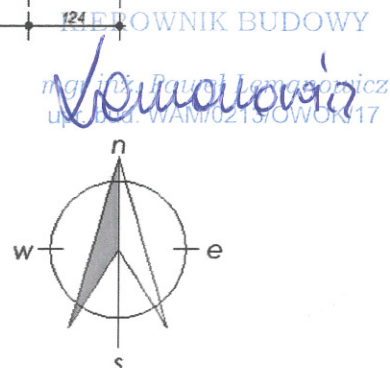
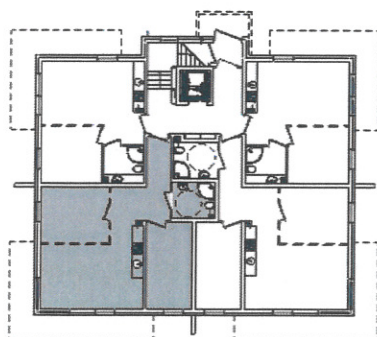


LOKAL B3 - $P_u = 58,89 \text{ m}^2$

57,91

Parter
skala 1:100

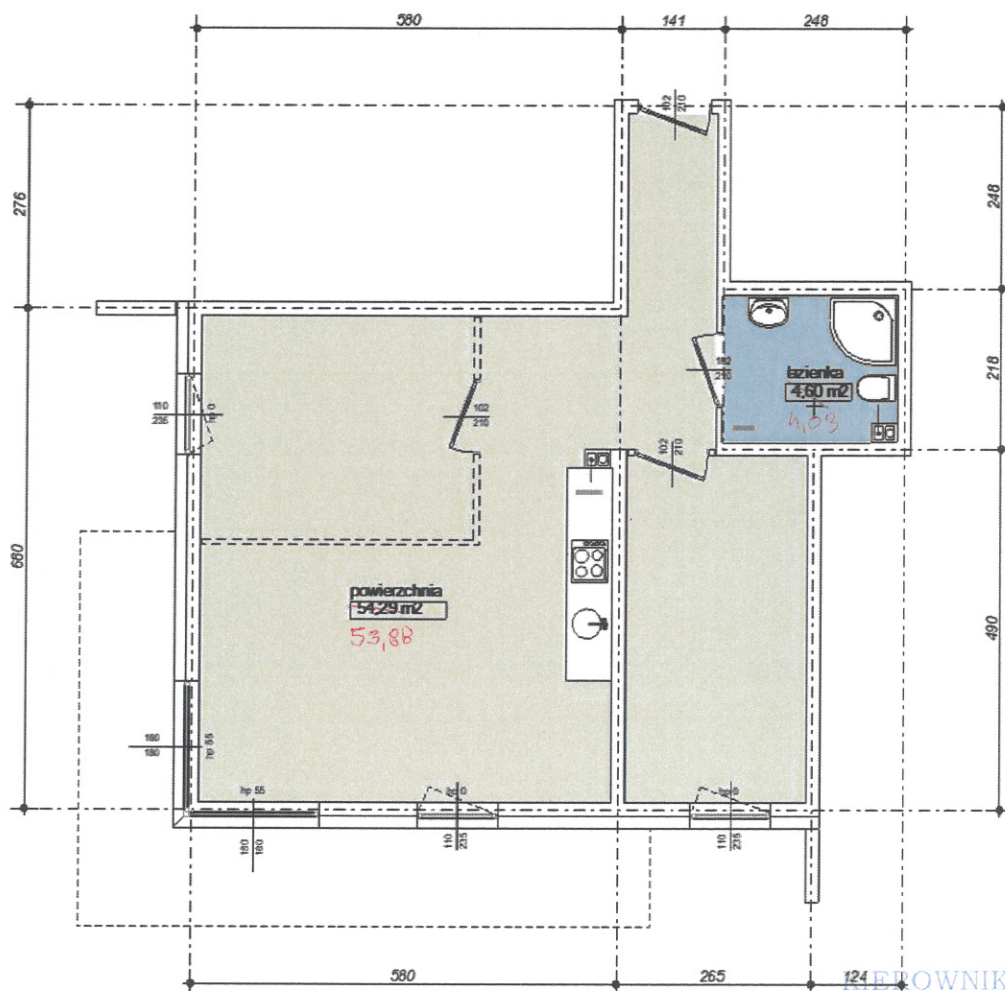

UWAGA: KARTA NINIEJSZA POKAZUJE UKŁAD FUNKCJONALNY WNIĘTRZ, ZASTRZEGA SIĘ MOŻLIWOŚĆ WPROWADZENIA NIEWIELKICH ZMIAN Z PRZYCZYNYN TECHNICZNYCH