
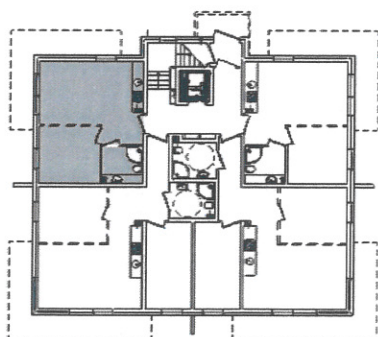


LOKAL B4 - $P_u = 36,52 \text{ m}^2$


36,14

Parter
skala 1:100

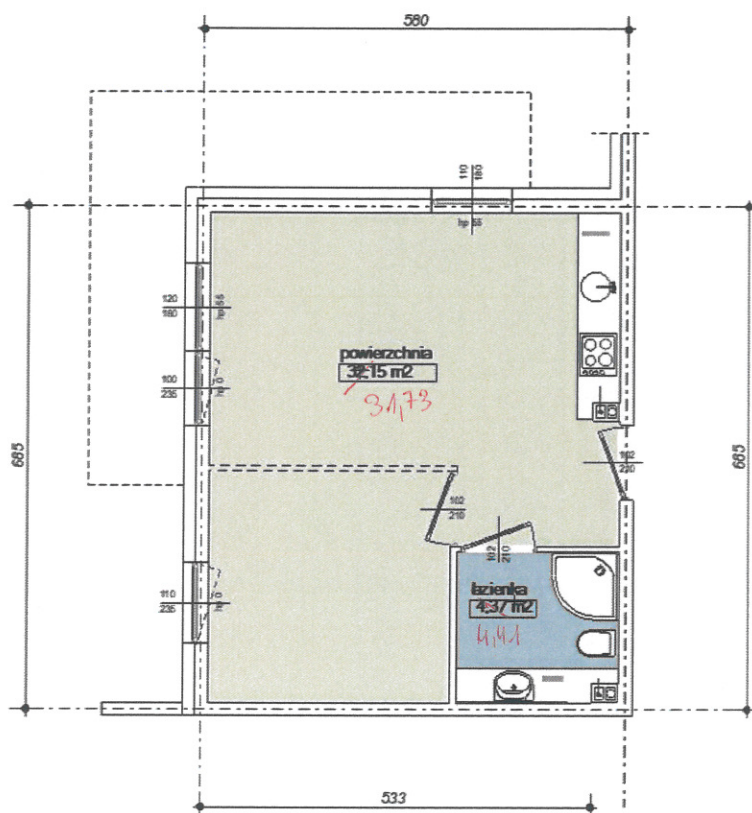

KIEROWNIK BUDOWY

mgr inż. Paweł Wierzbicki
upr. bud. WAM/0213/OWOK/17

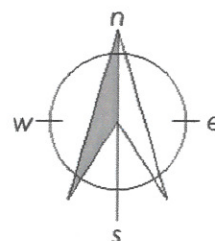

UWAGA: KARTA NINIEJSZA POKAZUJE UKŁAD FUNKCJONALNY WNIĘTRZ. ZASTRZEGA SIĘ MOŻLIWOŚĆ WPROWADZENIA NIEWIELKICH ZMIAN Z PRZYCZYNN TECHNICZNYCH