
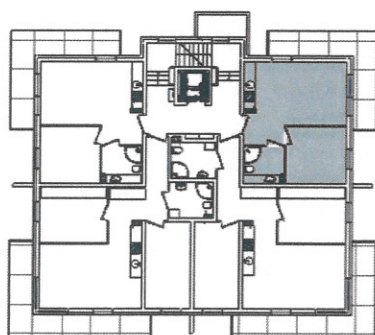



LOKAL B5 - $P_u = 36,46 \text{ m}^2$

36,05

1-e Piętro
skala 1:100

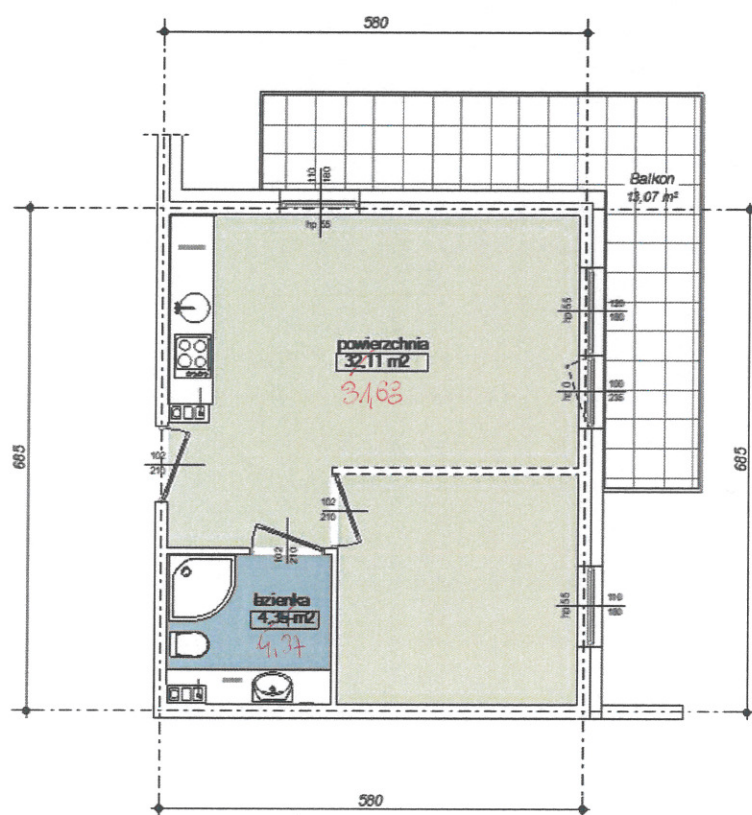

KIEROWNIK BUDOWY
Kononowicz
mgr inż. Andrzej Kononowicz
upr. bud. WAM/0213/OWOK/17

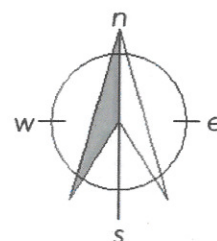

UWAGA: KARTA NINIEJSZA POKAZUJE UKŁAD FUNKCJONALNY WNETRZA ZASTRZEGA SIĘ MOŻLIWOŚĆ WPROWADZENIA NIEWIELKICH ZMIAN Z PRZYCZYNY TECHNICZNYCH