
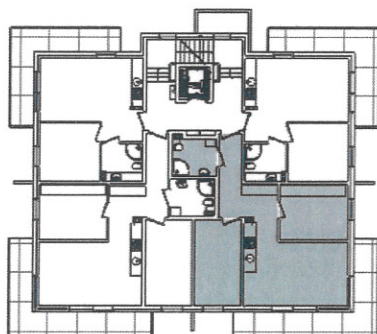


LOKAL B6 - $P_u = 58,93 \text{ m}^2$


57,89

1-e Piętro
skala 1:100

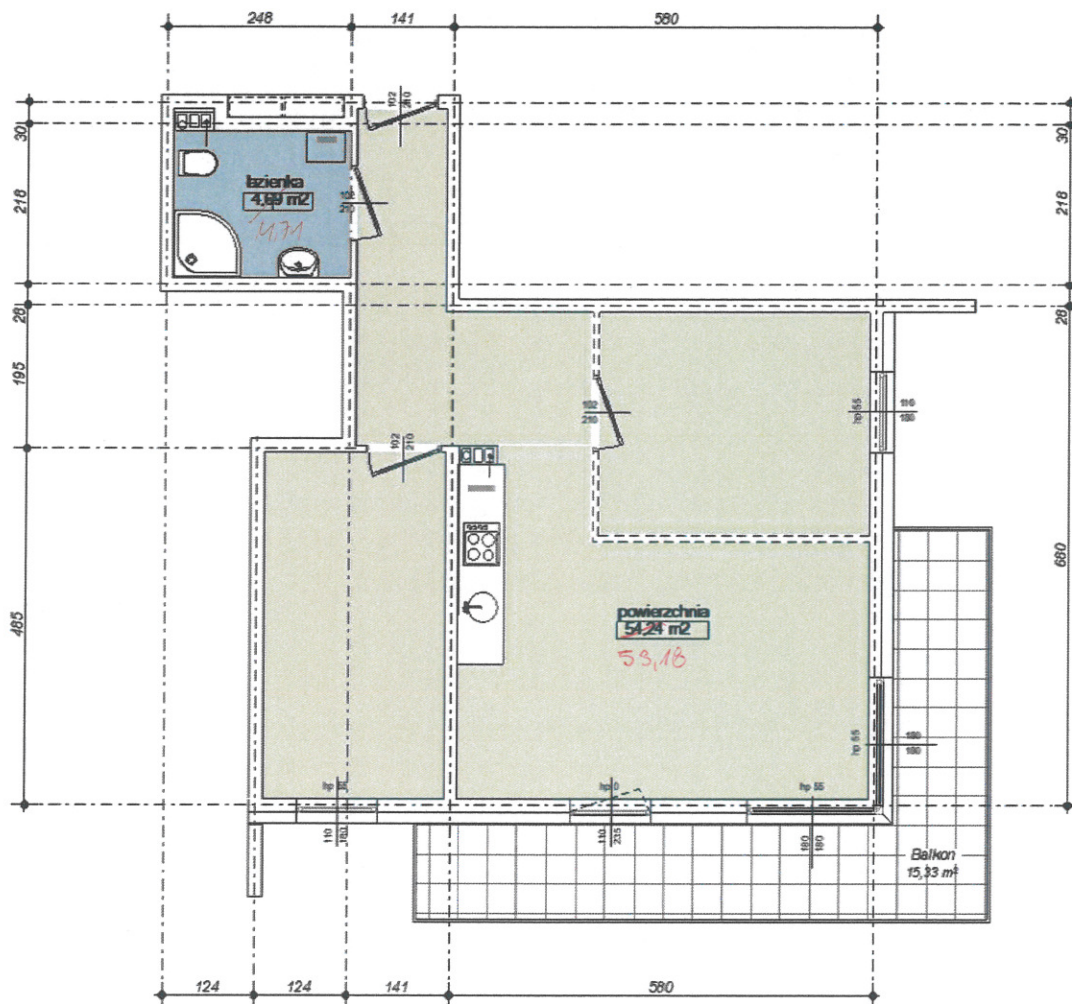

KIEROWNIK BUDOWY

Wojciech P. Wójcik
mgr inż. Budownictwa
upr. bud. WAM/0213/OWOK/17

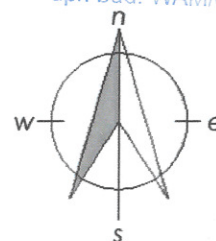

UWAGA: KARTA NINIEJSZA POKAZUJE UKŁAD FUNKCJONALNY WNIĘTRZ ZASTRZEGA SIĘ MOŻLIWOŚĆ WPROWADZENIA NIEWIELKICH ZMIAN Z PRZYCZYNY TECHNICZNYCH