
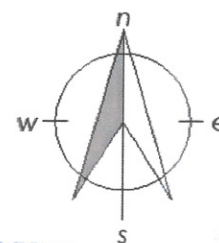
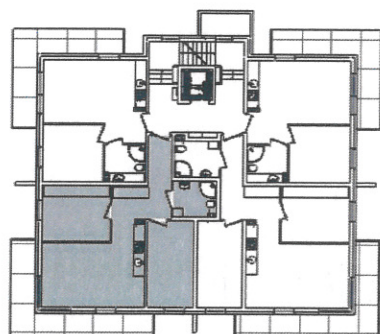


LOKAL B7 - $P_u = 58,80 \text{ m}^2$

58,06

1-e Piętro
skala 1:100

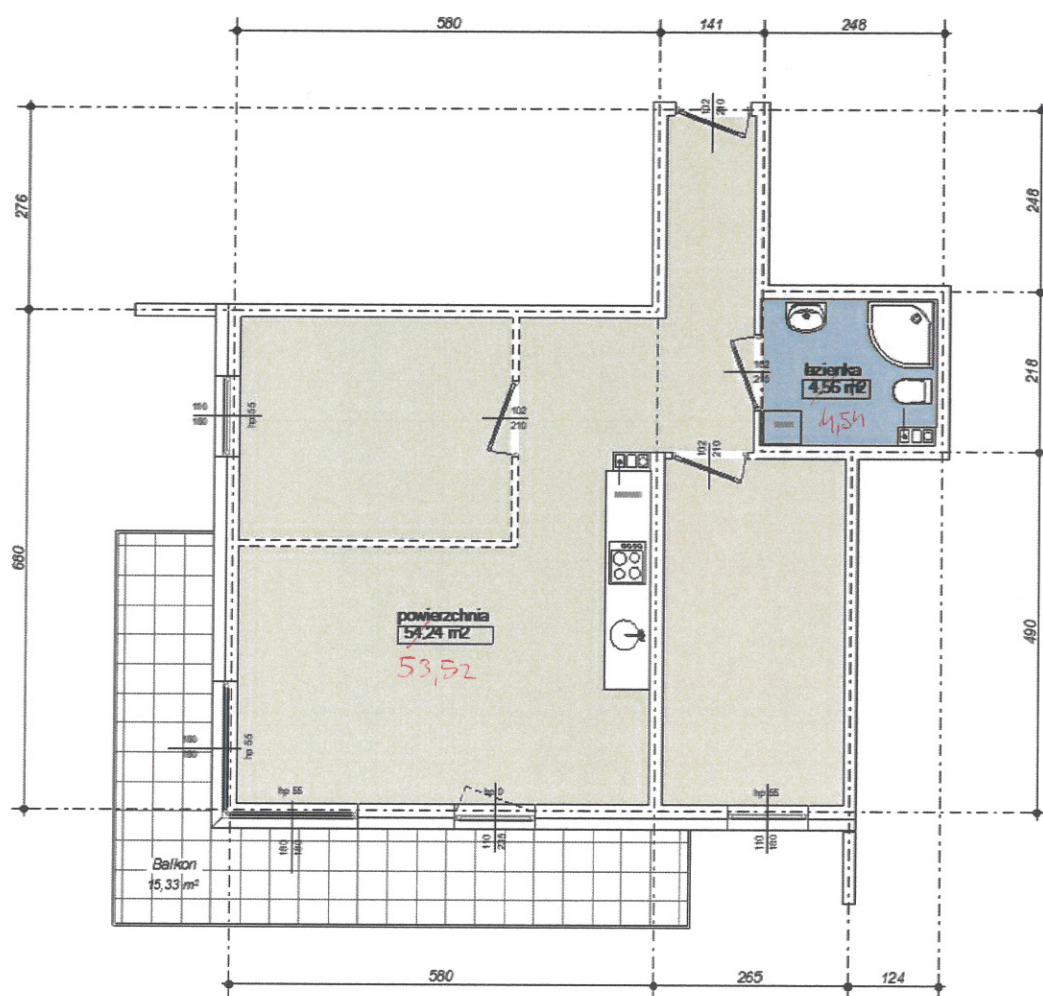

KIEROWNIK BUDOWY

Konwarawich
mgr inż. Paweł Konwarawich
upr. bud. WAM/0213/OWOK/17

UWAGA: KARTA NINIEJSZA POKAZUJE UKŁAD FUNKCJONALNY WNETRZ ZASTRĘGA SIĘ MOŻLIWOŚĆ WPROWADZENIA NIEWIELKICH ZMIAN Z PRZYZCZYN TECHNICZNYCH