
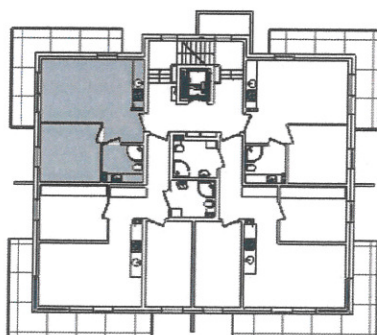



LOKAL B8 - $P_u = 36,46 \text{ m}^2$
 $35,99 \text{ m}^2$

1-e Piętro
skala 1:100

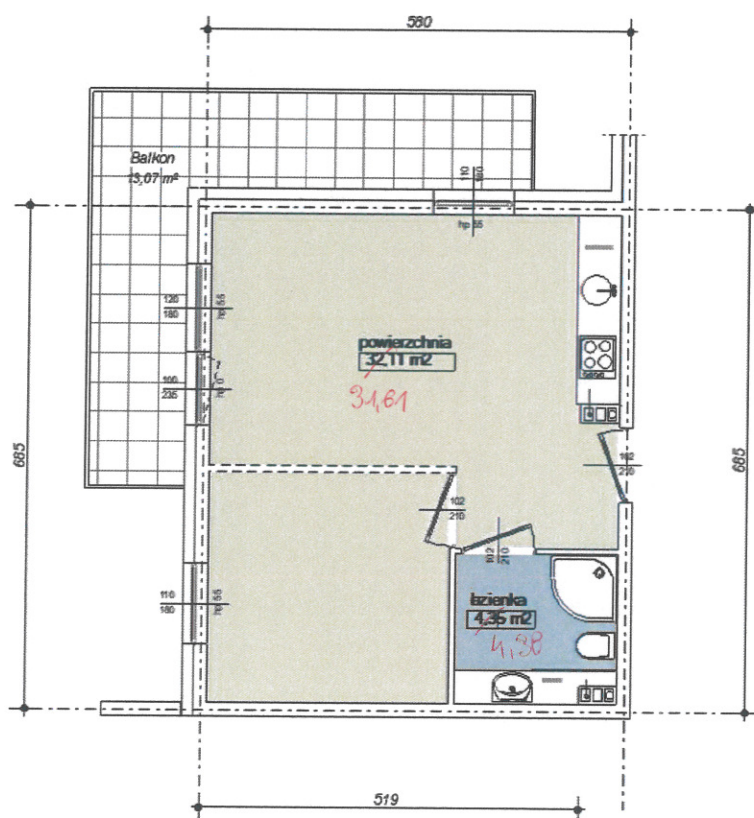

KIEROWNIK BUDOWY

Włodzisław
mgr inż. Włodzisław Włodzisławski
upr. bud. WAM/0213/OWOK/17

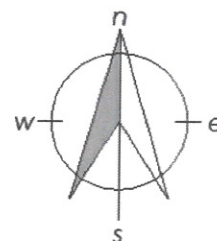

UWAGA: KARTA NINIEJSZA POKAZUJE UKŁAD FUNKCJONALNY WNĘTRZ. ZASTRZEGA SIĘ MOŻLIWOŚĆ WPROWADZENIA NIEWIELKICH ZMIAN Z PRZYZYNY TECHNICZNYCH