




LOKAL B9 - $P_u = 36,37m^2$
~~35,78m²~~

2-e Piętro
skala 1:100

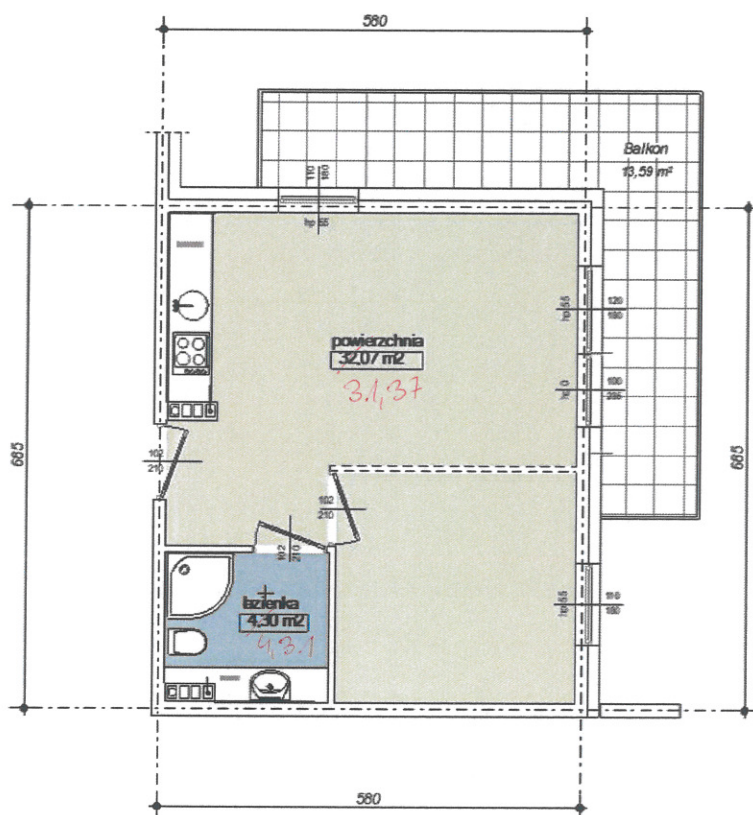

KIEROWNIK BUDOWY

[Signature]
mgr inż. Przemysław Kozłowski
upr. bud. WAM/0213/OWOK/17

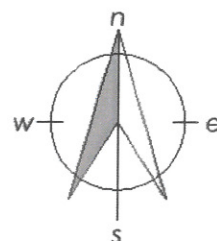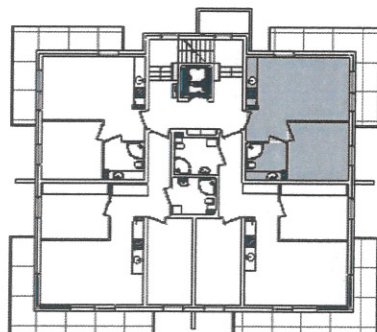

UWAGA: KARTA NINIEJSZA POKAZUJE UKŁAD FUNKCJONALNY WNIĘTRZ. ZASTRZEGA SIĘ MOŻLIWOŚĆ WPROWADZENIA NIEWIELKICH ZMIAN Z PRZYZYNY TECHNICZNYCH